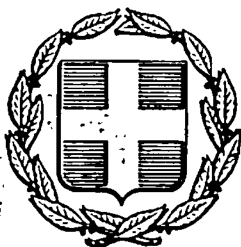


ΕΦΗΜΕΡΙΣ ΤΗΣ ΚΥΒΕΡΝΗΣΕΩΣ
ΤΗΣ ΕΛΛΗΝΙΚΗΣ ΔΗΜΟΚΡΑΤΙΑΣ

ΑΘΗΝΑ 5 ΜΑΡΤΙΟΥ 1985 | ΤΕΥΧΟΣ ΤΕΤΑΡΤΟ | ΑΡΙΘΜΟΣ ΦΥΛΛΟΥ 71

ΠΕΡΙΕΧΟΜΕΝΑ

ΑΠΑΛΛΟΤΡΙΩΣΕΙΣ
ΑΠΟΦΑΣΕΙΣ

Αριθ. 340 (1)

Κήρυξη αναδασωτέας έκτασης 17,758 στρεμμάτων, στη θέση Μεροβίλι της Κοινότητας Λυγιάς του Νομού Ηλείας.

Ο ΝΟΜΑΡΧΗΣ ΗΛΕΙΑΣ

Έχοντας υπόψη:

1. Τις διατάξεις για διοικητική αποκέντρωση.

2. Τις διατάξεις του άρθρου 117 παρ. 3 του Συντάγματος της Χώρας.

3. Τις διατάξεις του Νόμου 998/79 «περί προστασίας των δασών κ.λ.π» και ειδικότερα : α) του άρθρου 41 παρ. Ι β) του άρθρου 38 παρ. Ι.

4. Τις διαταγές του Υπουργείου Γεωργίας : α) 160417/1180/8.7.80 β) 18247/3049/24.9.80 γ) 141823/24.2.83

5. Την 302/30.1.85 πρόταση του Δασαρχείου Αμαλιάδας, για κήρυξη, της δασεκτάσεως που αναφέρεται στο θέμα ως αναδασωτέας, διότι η δασική βλάστηση που την κάλυπτε καταστράφηκε με εκχέρσωση και επιβάλλεται, εκ νέου δάσωσή της, αποφασίζουμε :

Κηρύσσουμε αναδασωτέα, με σκοπό την επαναδημιουργία, με τεχνητή αναδάσωση της δασικής βλαστήσεως που καταστράφηκε από την εκχέρσωση που έκαναν αυθαίρετα οι Μιχαήλ Σιδέρης, Αλέξιος Σιδέρης (αδελφοί) και Νίκος Μιχ. Σιδέρης, κάτοικοι Γλύφας - Λυγιάς, τη δημόσια δασική έκταση, εμβαδού (17,758) δεκαεπτά στρεμ. και 758 τ.μ. που βρίσκεται στη θέση Μεροβίλι της Κοινότητας Λυγιάς.

Προσδιορίζεται από τα στοιχεία Α, Β, Γ, έως και Τ, Υ, Φ, Α και έχει όρια :

Ανατολικά : Δημόσιο δάσος (τεχνητές αναδασώσεις).

Δυτικά : Λωρίδα δάσους ως άνω και πέραν αυτής κληροτεμάχια των αδελφών Μιχ. και Αλεξ. Σιδέρη.

Βόρεια : Δημόσιο Δάσος (τεχνητές αναδασώσεις)


Νότια : Ομοίως ως άνω., όπως φαίνεται στο συνημμένο διάγραμμα που αποτελεί αναπόσπαστο μέρος της απόφασης αυτής.

Η απόφαση αυτή να δημοσιευθεί στην Εφημερίδα της Κυβερνήσεως.


Πύργος 31 Ιανουαρίου 1985

Ο Νομάρχης
ΗΡΑΚΛΗΣ ΠΑΠΑΔΟΠΟΥΛΟΣ

ΝΟΜΑΡΧΙΑ ΗΛΕΙΑΣ
ΔΑΣΑΡΧΕΙΟ ΑΜΑΛΙΑΔΑΣ
ΠΑΣΜΑ ΤΟΠΟΓΡΑΦΙΚΟΥ ΧΑΡΤΗ
ΠΕΡΙΟΧΗΣ ΛΥΓΙΑΣ-ΓΛΥΦΑΣ
ΕΚΤΑΣΕΩΣ ΓΙΑ ΑΝΑΔΑΣΩΣΗ
ΚΛΙΜΑΚΑ:1:20000

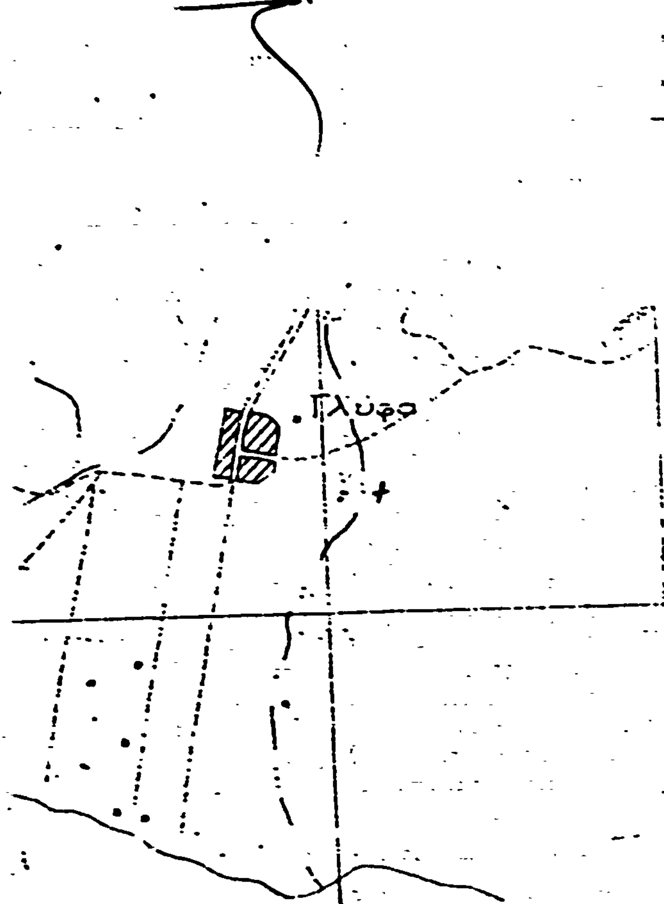

ΤΟΠΟΓΡΑΦΙΚΟ ΣΧΕΔΙΑΓΡΑΜΜΑ ΕΓΧΕΡΣΩΘΕΙΣΗΣ
ΔΗΜΟΣΙΑΣ ΔΑΣΙΚΗΣ ΕΚΤΑΣΗΣ.
ΠΕΡΙΦΕΡΕΙΑ ΧΩΡΙΟΥ ΛΥΓΙΑ-ΗΛΕΙΑΣ
ΘΕΣΗ: ΜΕΡΟΒΙΑΙ
ΕΜΒΑΔΟΝ: ΔΕΚΑ ΕΠΤΑ ΣΤΡΕΜΜΑΤΑ ΕΠΤΑΚΟΣΙΑ ΠΕΝΗΝΤΑ ΟΚΤΩ Τ.Μ. (17,758)
ΚΛΙΜΑΚΑ: 1 : 2.000

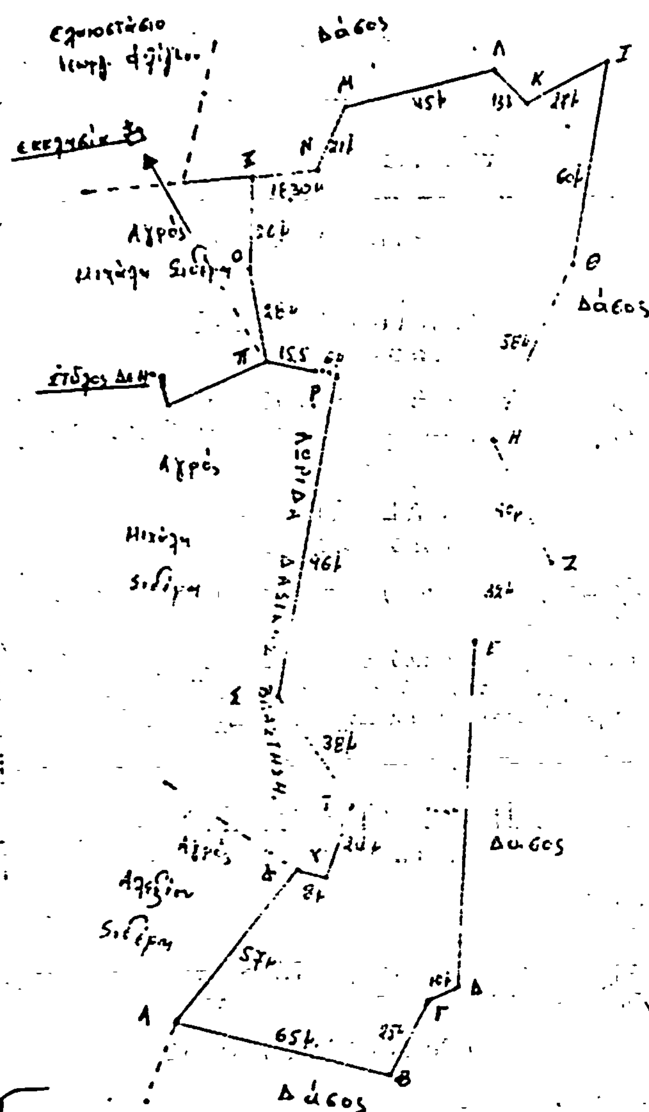

ΘΕΩΡΗΘΗΚΕ
Πύργος 31-1-1985
Ο ΝΟΜΑΡΧΗΣ

Αμαλιάδα 30-1-1985
Ο Δασάρχης
Τορορής
Δασολόγος με 5ο βαθμό

ΥΠΟΜΝΗΜΑ
Α.Β.Γ.Δ.Ε.Ζ.Η.Θ.Ι.Κ.Λ.Μ.Ν.Ξ.Ο.Π.Ρ.Σ.
Τ.Υ.Φ.Α. Καταληφθείσα με εχχέρσωση δημόσια δασική έκταση.
Λυγιά 29-1-1985
Ο Συντάξας
Νικόλαος
Γεω/γος Δασ/νίας

ΠΟΛΕΟΔΟΜΙΑ

ΑΠΟΦΑΣΕΙΣ

Αριθμ. 94040/2411 (2)

Πεζοδρόμηση των οδών 1) Δαγάτση 2) Λυκούργου 3)Δημοσθένους».

Ο ΝΟΜΑΡΧΗΣ ΔΙΑΜΕΡΙΣΜΑΤΟΣ ΠΕΙΡΑΙΑ

'Εχοντας υπόψη :

1. Τις διατάξεις του Ν. 3200/1955 «περί Διοικητικής αποκεντρώσεως.

2. Τις διατάξεις του αριθ. 532/1970 Ν. Δ/τος «περί συμπληρώσεως των διατάξεων «περί διοικητικής αποκεντρώσεως.

3. Την με αριθμ. Α9/1 - 8/3/9.8.1971 κοινή απόφαση των Πρωθυπουργού και Υπουργού των Εσωτερικών περί Οργανώσεως των Νομαρχιών.

4. Τις διατάξεις του Ν. Δ/τος 1147/8.5.1972 «περί Διοικήσεως της Μείζονος Πρωτευούσης.

5. Τις διατάξεις του αριθ. 805/30.12.1972 Β. Δ/τος «περί καθορισμού των κατά την παρ. 1 του άρθρου 5 του Ν.Δ. 1147/8.5.1972 διατηρουμένων υπέρ του Νομάρχου Αττικής αρμοδιοτήτων επί αντικειμένων του Υπουργείου Δημ. 'Εργων.

6. Τις διατάξεις του Π.Δ. 910/77 περί Οργανισμού Υπ.Δ. 'Εργων και της αριθμ. Λ/7/13 - 1.17/11.12.1972 «περί οργανώσεως των υπηρεσιών της Νομαρχίας Αττικής αρμοδιότητος Υπουργείου Δημ. 'Εργων.

7. Τις διατάξεις του από 17.7.1923 Δ/τος περί σχεδίων πόλεων κ.λπ. ως ετροποποιήθησαν μεταγενεστέρως.

8. Τις διατάξεις του αριθ. 8/9.6.1973 Δ/τος περί Γενικού Οικοδομικού Κανονισμού ως αντικατεστάθησαν και ετροποποιήθησαν κατόπιν του Ν.Δ. 205/7.12.1974.

9. Τις διατάξεις του Ν. 5269/31 περί αδειών οικοδομής κ.λπ. επί των ρυμοτομουμένων ακινήτων ως και το από 7.5.1936 Β.Δ. «περί εκτελέσεως της παρ. 3 του άρθρου 6 του ανωτέρω Νόμου, ως ισχύουν μετά από τις διατάξεις του Α.Ν. 625/1968 περί συμπληρώσεως κ.λπ. των γενικών περί σχεδίων πόλεων διατάξεων και των Ν. 653/77 και Ν. 651/77 ως ισχύουν σήμερα.

10. Τις διατάξεις του Ν.Δ. 690/48 και του Π.Δ. 178/27.2.81 περί μεταβιβάσεως πολεοδομικών αρμοδιοτήτων στο Δήμο Πειραιώς.

11. Το Π.Δ. 443/17.11.83 «Περί μεταβιβάσεως αρμοδιότητας στούς Νομάρχας, έγκριση τροποποιήσεων, ρυμοτομουμένων σχεδίων και επιβολή προκηπίων.

12. Την αριθ. 189/83 απόφ. Δ.Σ. και την εγκριτική Νομαρχίας Πειραιώς αριθ. 18566/21.6.84.

13. Την αριθ. 199/84 απόφαση του Δ.Σ. που απέρριψε τις υποβληθείσες ενστάσεις.

14. Την αριθ. 73/19.9.84 (Λ.Π. 26549/2817/28.9.84) Γνωμοδότηση του Νομαρχιακού Συμβουλίου Χωροταξίας Οικισμού και Περιβάλλοντος που ομόφωνα Γνωμοδοτεί και εισηγείται την πεζοδρόμηση των οδών 1) Δραγάτση (από Κολοκοτρώνη, Ηρώων Πολυτεχνείου) 2) Λυκούργου (από Εθνικής Αντιστάσεως - Δημοσθένους) και 3) Δημοσθένους (από Τσαμαδού - Ακτής Ποσειδώνος).

15. Την εισήγηση της Υπηρεσίας Πολεοδομίας του Δήμου Πειραιά, αποφασίζουμε :

Εγκρίνουμε το χαρακτηρισμό ως πεζοδρόμων α) Της οδού Δραγάτση (από Κολοκοτρώνη - Ηρώων Πολυτεχνείου) β) της οδού Λυκούργου (από Γούναρη - Δημοσθένους) και γ) της οδού Δημοσθένους (από Τσαμαδού - Ακτής Ποσειδώνος).

Αθήνα, 7 Δεκεμβρίου 1984

Ο Νομάρχης
Α. ΦΟΥΡΑΣ

ΠΕΙΡΑΙΕΥΣ ΚΛΙΜΑΞ 1:500

ΤΡΟΠΟΠΟΙΗΣΗ ΓΙΑ ΤΟΝ ΧΑΡΑΚΤΗΡΙΣΜΟ ΣΑΝ ΠΕΖΟΔΡΟΜΙΟΥ ΤΗΣ ΟΔΟΥ ΔΡΑΓΑΤΣΗ ΑΠΟ ΚΟΛΟΚΟΤΡΩΝΗ

ΚΟΛΟΚΟΤΡΩΝΗ

22-3-73

Χώρος διατήν Ανέγερσιν Δημαρχείου

15,30

ΓΑΤΣΗ

ΠΕΖΟΔΡΟΜΟΣ

Χώρος Δημοτικού

ΛΕΩΦ. ΒΑΣΙΛΕΩΣ ΓΕΩΡΓΙΟΥ


ΑΓΙΟΥ ΚΩΝΣΤΑΝΤΙΝΟΥ

ΗΡΩΩΝ ΠΟΛΥΤΕΧΝΕΙΟΥ

ΛΕΩΦ. ΒΑΣΙΛΕΩΣ ΚΩΝΣΤΑΝΤΙΝΟΥ

Πλατεία Κοραή

Πλατεία

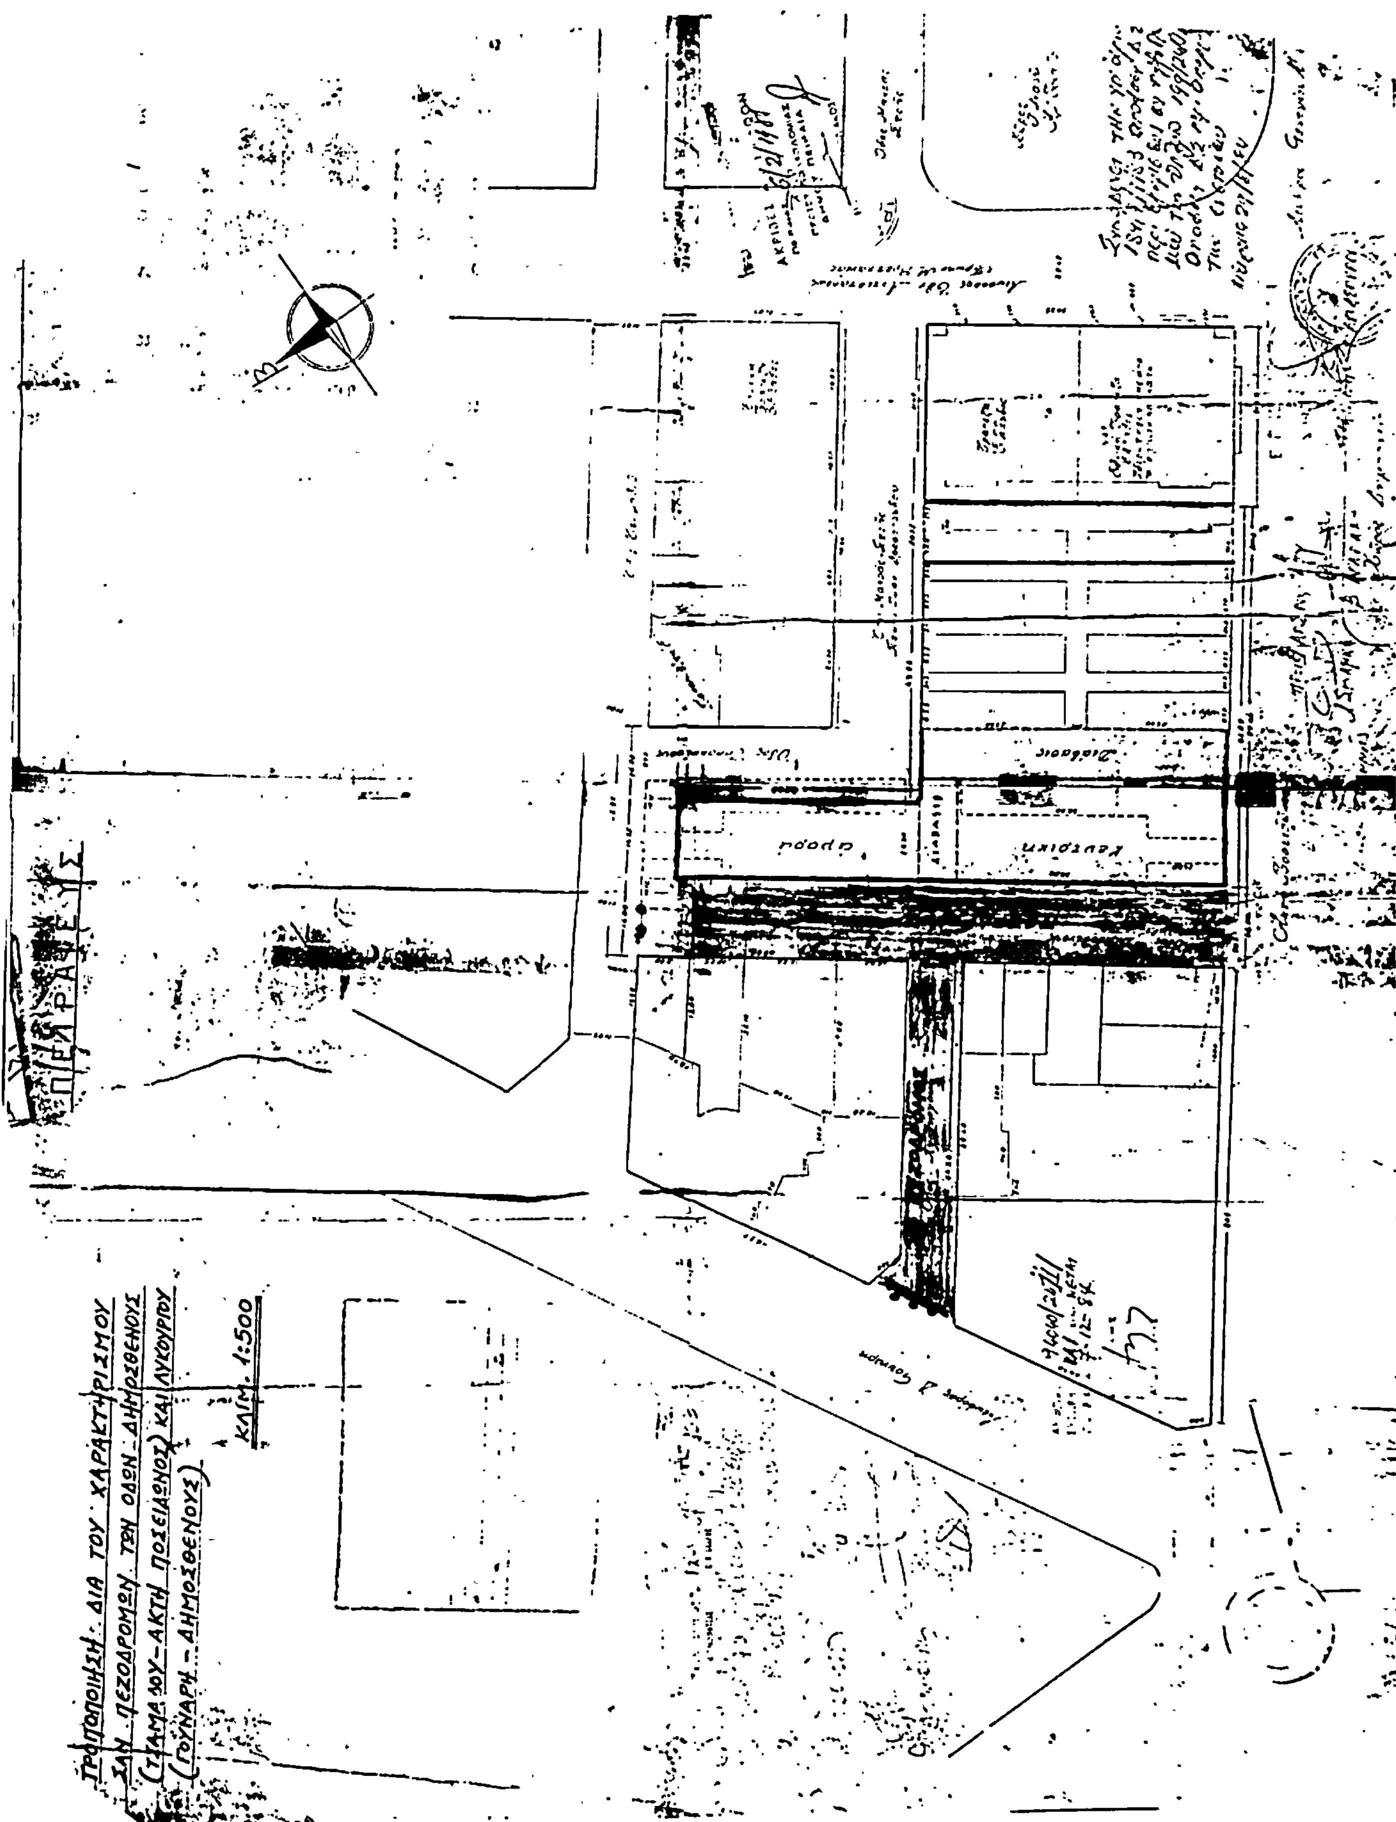
ΤΡΟΠΟΠΟΙΗΣΗ: ΔΙΑ ΤΟΥ ΧΑΡΑΚΤΗΡΙΣΜΟΥ
ΣΑΝ ΠΕΖΟΔΡΟΜΩΝ ΤΩΝ ΟΔΩΝ ΔΗΜΟΣΘΕΝΟΥΣ
(ΤΣΑΜΑΔΟΥ-ΑΚΤΗ ΠΟΣΕΙΔΩΝΟΣ) ΚΑΙ ΛΥΚΟΥΡΓΟΥ
(ΓΟΥΝΑΡΗ - ΔΗΜΟΣΘΕΝΟΥΣ)
ΚΛΙΜ. 1:500
ΠΕΙΡΑΙΕΥΣ

Αριθ. 370330/1306 (3)

Τροποποίηση ρυμοτομικού σχεδίου Δήμου Αγίου Ιωάννου Ρέντη με χαρακτηρισμό τμήματος του Ο.Τ. 52 σε χώρο για την ανέγερση του 4ου Δημοτικού Σχολείου Ρέντη.

Ο ΝΟΜΑΡΧΗΣ ΔΙΑΜΕΡΙΣΜΑΤΟΣ ΠΕΙΡΑΙΑ

Έχοντας υπόψη :

1. Το Ν. Δ/γμα της 17.7/16.8.1923.
2. Την παρ. 2 του άρθρ. 4 του Ν. 622/77.
3. Το Π. Δ/γμα 443/2.11.83 (Φ.Ε.Κ. 165/Α/83).
4. Το Ν. Δ/γμα 1147/72 περί Διοικήσεως Μείζονος Πρωτευούσης.
5. Την εγκύκλιο με αρ. Λ.7/131/17/11.12.72.
6. Το Π. Δ/γμα 910/77 «περί οργανισμού Υ.Δ.Ε.
7. Το Ν. 1032/80 περί Υ.Χ.Ο.Π.
8. Τούς Ν. 1232/82 και 1235/82
9. Την Υπουργική απόφαση 7524/1151/83, Φ.Ε.Κ. 767/Β/1983.
10. Τη με αρ. 33/1984 απόφαση του Δημοτικού Συμβουλίου του Δήμου Αγίου Ιωάννη Ρέντη.
11. Τη με αρ. 94/84 γνωμοδότηση του Ν.Σ.Χ.Ο.Π., αποφασίζουμε :

Εγκρίνουμε την τροποποίηση του ρυμ. σχεδίου του Δήμου Αγ. Ιωάννη Ρέντη στο Ο.Τ. 52 με χαρακτηρισμό του τμήματός του με στοιχεία (ΑΒΓΔΕΖΗΘΑ) σε χώρο για την ανέγερση του 4ου Δημοτικού σχολείου Ρέντη, όπως φαίνεται και στο συνημμένο διάγραμμα.

Η απόφαση αυτή να δημοσιευθεί στην Εφημερίδα της Κυβερνήσεως.

Πειραιάς, 24 Ιανουαρίου 1985

Ο Νομάρχης
Α. ΦΟΥΡΑΣ


ΔΗΜΟΣ ΑΓ. ΙΩΑΝΝΗ ΡΕΝΤΗ
ΤΕΧΝΙΚΗ ΥΠΗΡΕΣΙΑ

ΤΟΠΟΓΡΑΦΙΚΟ ΔΙΑΓΡΑΜΜΑ ΠΡΟΤΕ... ΧΩΡΟΥ ΓΙΑ ΤΗΝ ΑΝΕΓΕΡΣΗ ΔΗΜΟΤΙΚΟΥ Σ... ΟΥ

ΕΠΙ ΤΩΝ ΟΔΩΝ ΝΑΞΟΥ—ΔΗΜΗΤΡΑΤΟΥ ΑΓ. Ι. ΡΕΝΤΗ

ΧΡΟΝΟΣ ΣΥΝΤΑΞΗΣ	ΚΛΙΜΑΚΑ
ΙΑΝΟΥΑΡΙΟΣ 1985	1 : 500

Ο ΣΥΝΤΑΞΑΣ

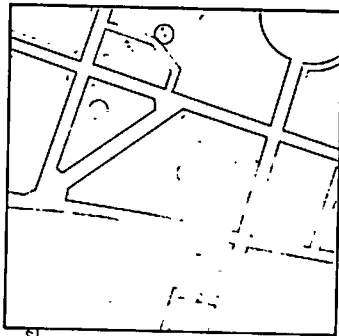

	1271 67	
	382,00	
	342,8	6058 55
	1187 67	1187 67
Σύνολο		7226 02 Μ²

